




Grundriss

Haus G

2. Obergeschoss

4-Zimmer-Wohnung G.2.06

Wohnen / Essen	27,40 m ²
Küche	8,40 m ²
Schlafen	14,70 m ²
Zimmer	12,12 m ²
Zimmer	12,01 m ²
Bad	8,12 m ²
WC	3,23 m ²
Diele	13,01 m ²
Abstellraum	2,08 m ²
Loggia 14,32 m ² /2	7,16 m ²
Wohnfläche	108,23 m²
Kellerraum im UG	9,17 m ²
gesamt Wohn-Nutzfläche	117,40 m²

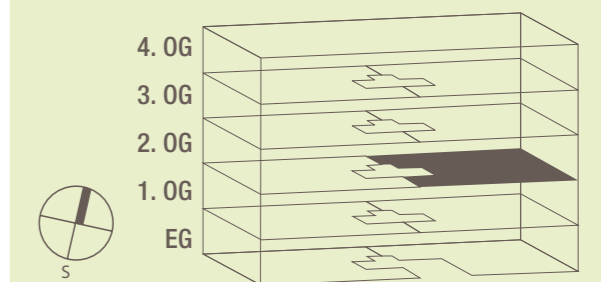

Maßstab 1:50
 Unverbindliche Illustration